

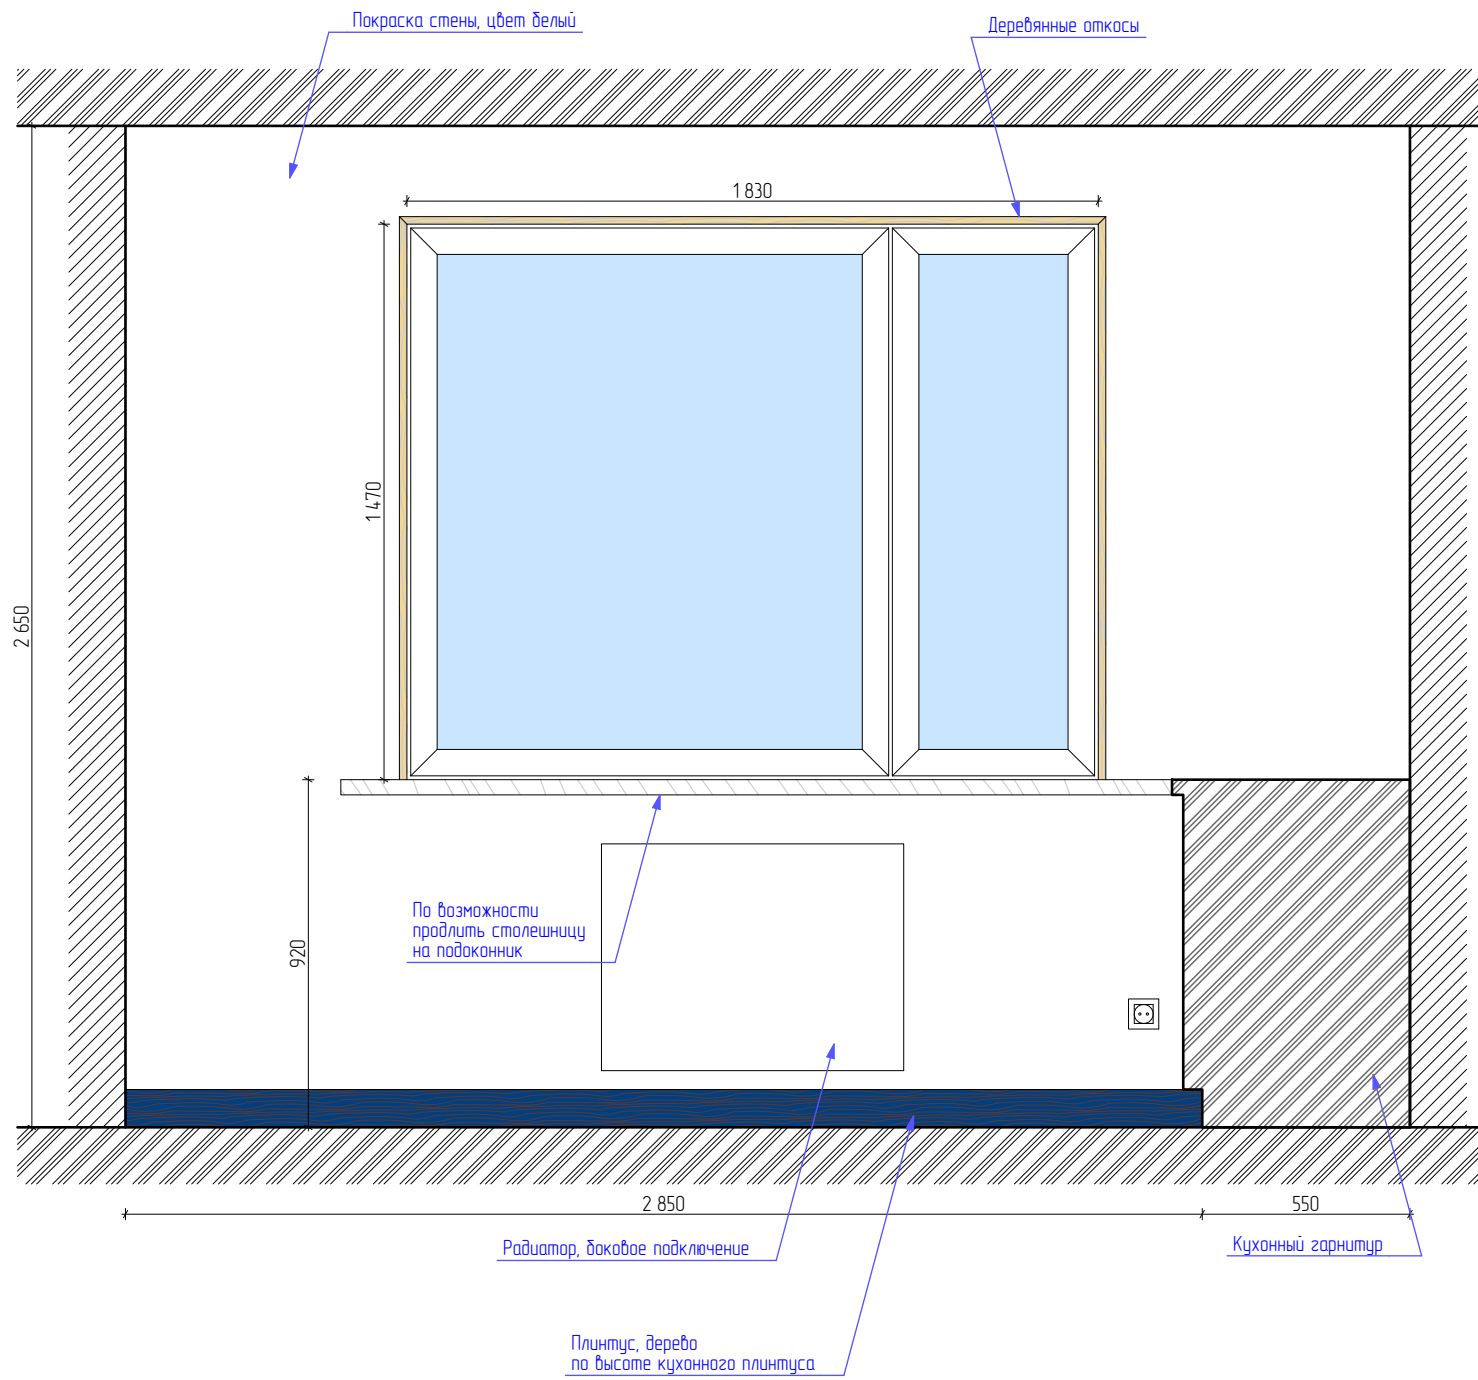


A-A

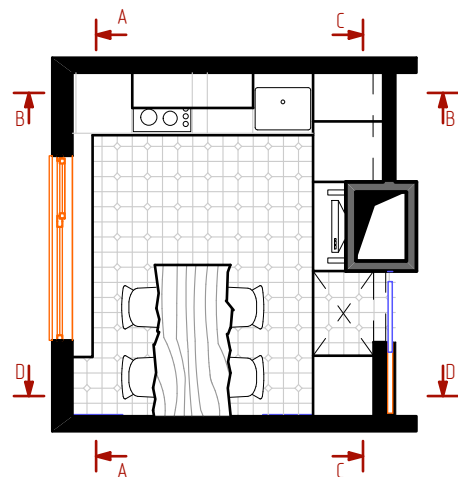

B-B

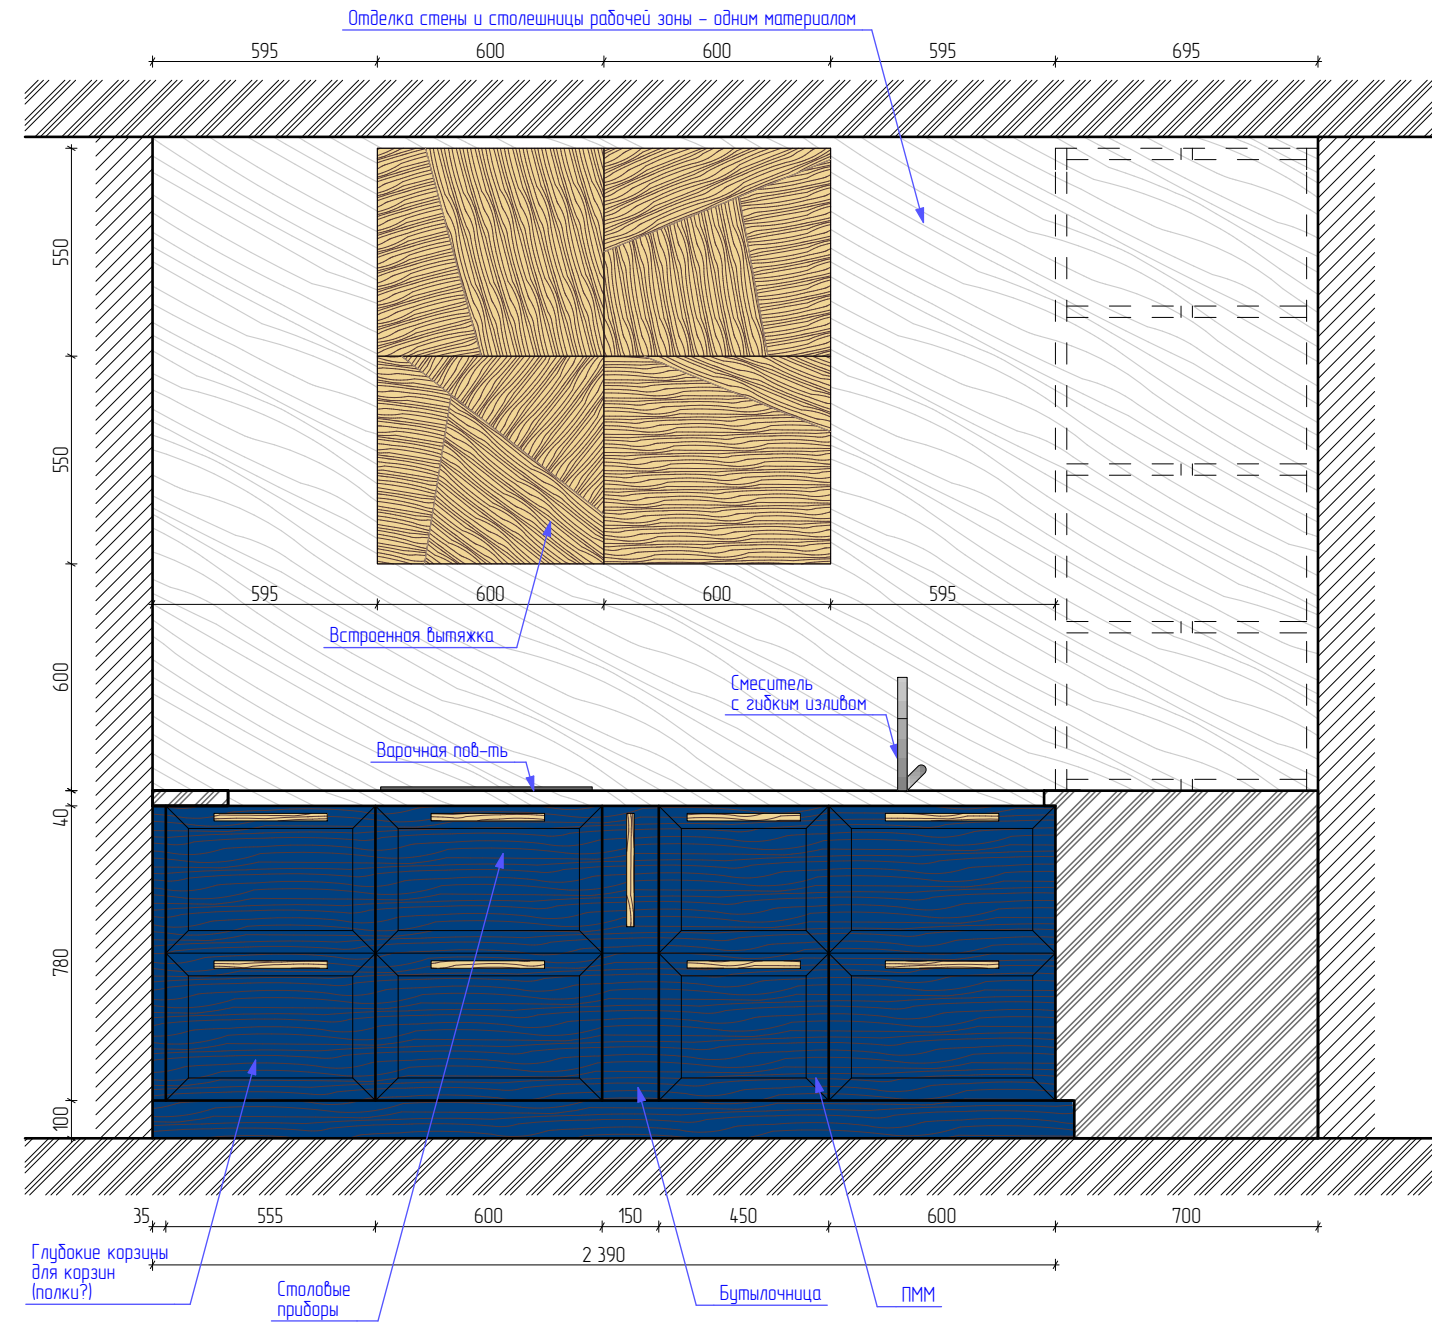

					Квартирный вопрос, Моторины, кухня			
					Развертки по стенам			
Изм.	Лист	№ документа	Подп.	Дата	М 1 : 20	Стадия	Лист	Листов
Разраб.	Проб.	Жуков М С		01.06.2016			10	14
					