

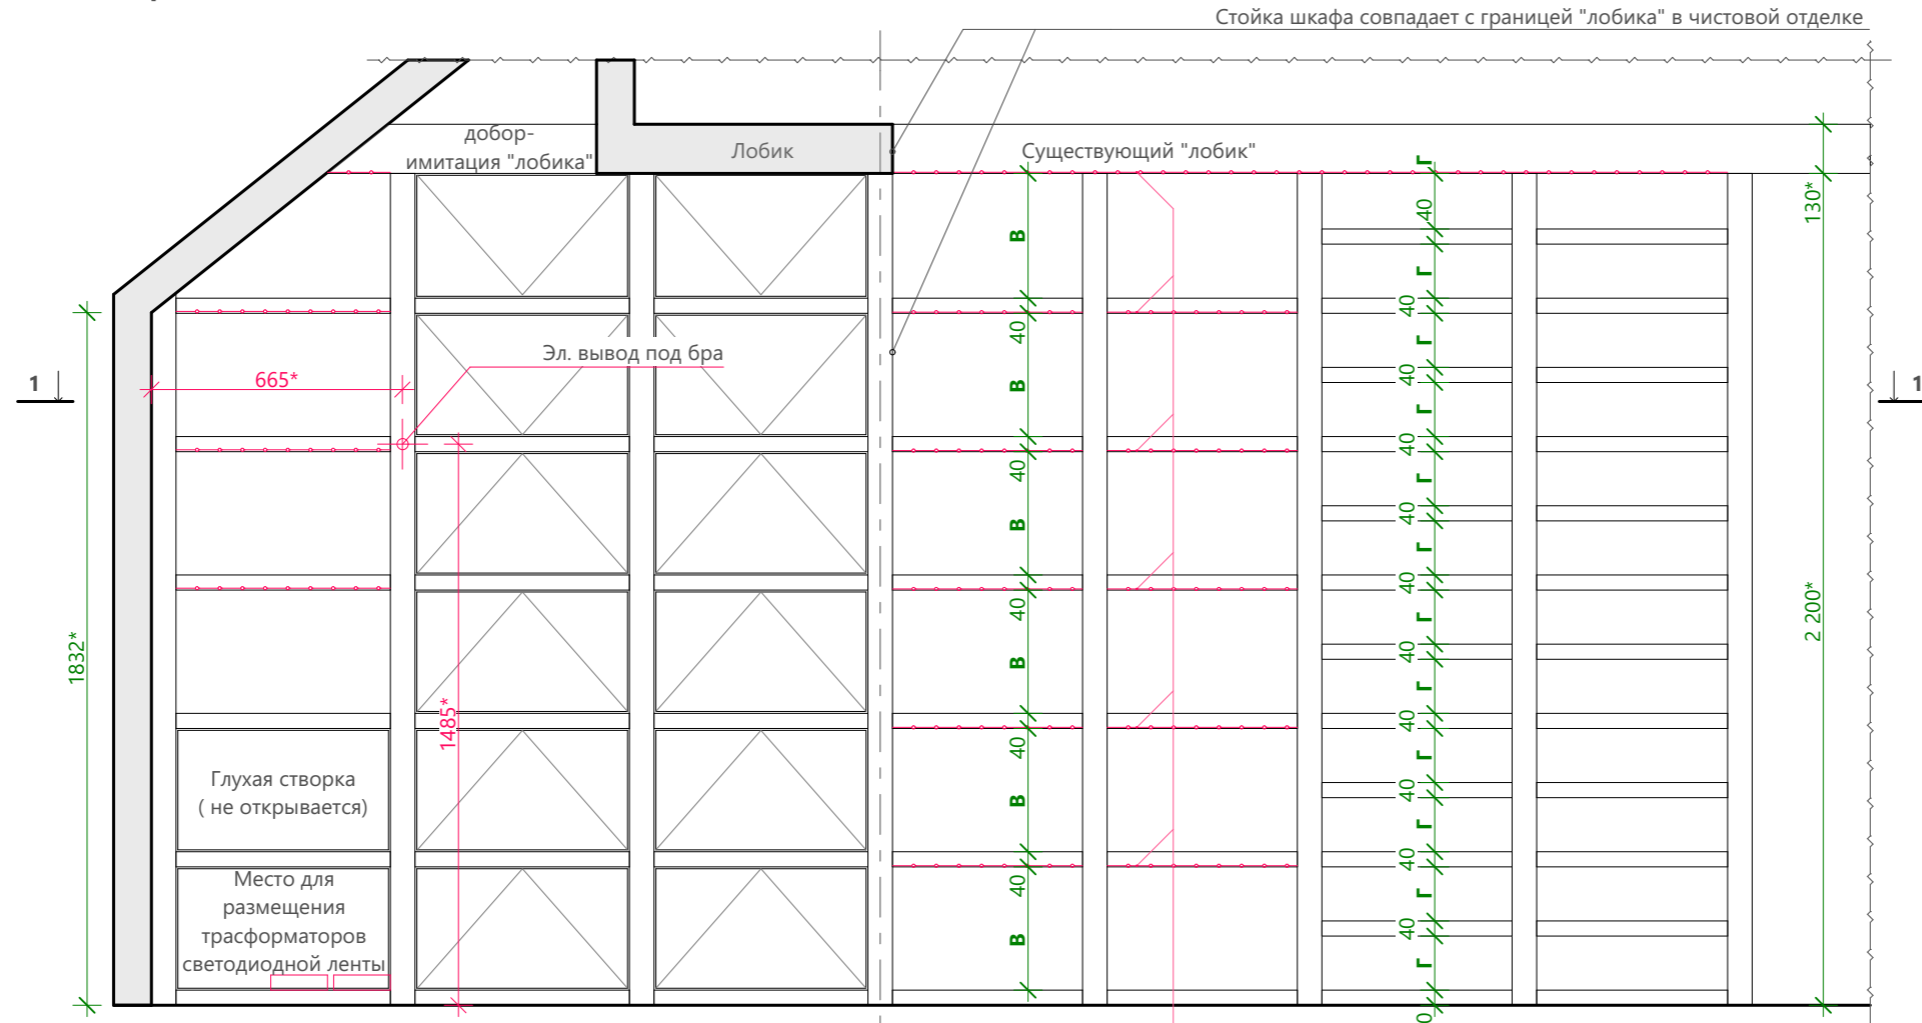


Фронтальный вид

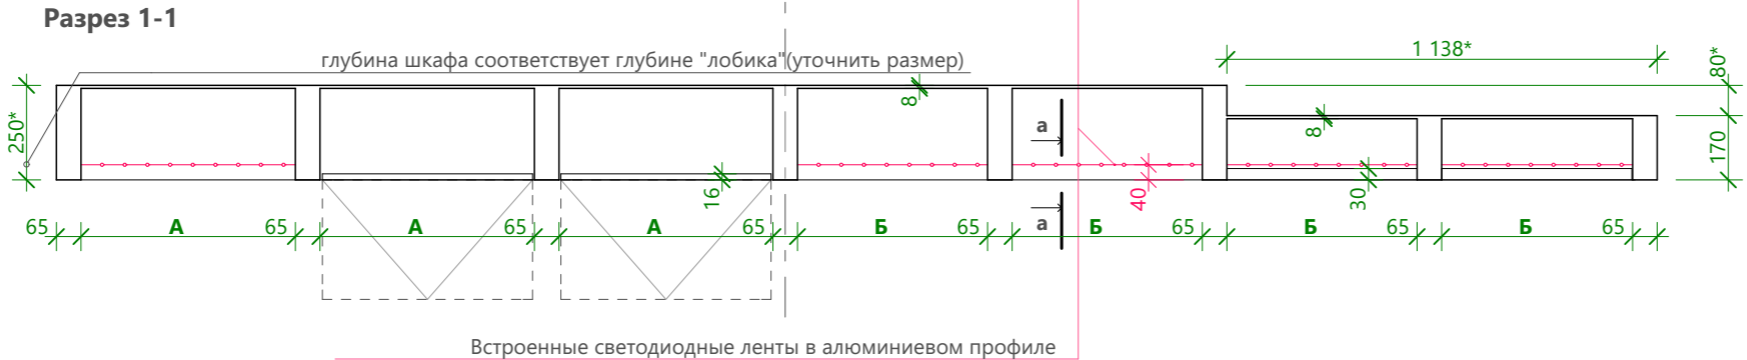


Стойка шкафа совпадает с границей "лобика" в чистовой отделке

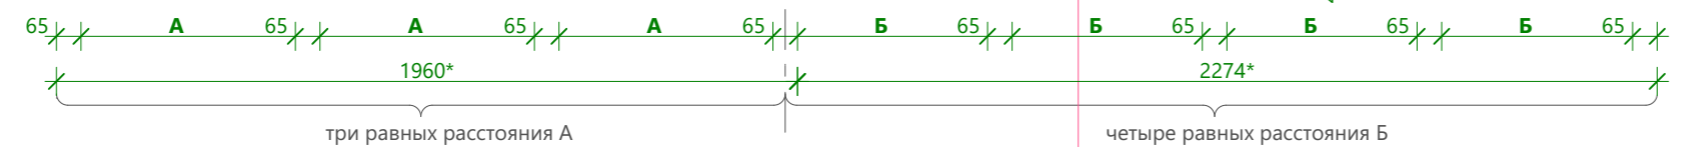

Узел А


Схема крепления скрытого алюм. профиля

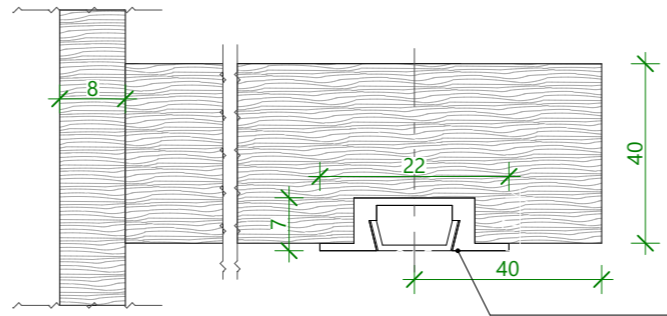

Встраиваемый профиль с рассеивателем LPV-0722 Anod Agri LC20243 + экран LC-LRM-16 + заглушки LPV-0722

- Примечания:**
- ВАЖНО!**
 - 1 Изделие изготавливается "Под грунт"
 - 2 Отделка осуществляется декоративной штукатуркой фирмы VIRTESO
 - 3 Внутренняя часть в открывающихся полках и плоскость за шведской стенкой окрашиваются специальной мебельной краской в тон штукатурки.
 - 4 Перекладки - окрашиваются окрашиваются специальной мебельной краской в тон штукатурки, либо окрашиваются на производстве.
 - 5 Верхняя светодиодная лента встраивается в "лобик". Необходимо обговорить со строителями Дачного ответа.
 - 6 Открывание ящиков по системе push-pull Верхний ряд с доводчиком
 - 7 Размеры со звёздочкой * требуют уточнения по факту
 - 8 Все размеры указанные на чертежах являются эскизными. Окончательные размеры выводит фирма-производитель по итогам собственных замеров на месте

Условные обозначения:

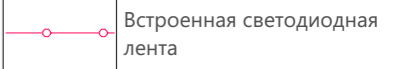

Заказчик	"Дачный Ответ"	
Архитектор	Кудимов Алексей	
Архитектор	Кудимова Наталья	
Дизайн-проект семейной комнаты в мансарде для передачи "Дачный Ответ". Адрес: дер. Каргашиново, Чеховский р-он, МО	Стадия	ДП
	Лист	21
	Масштаб	1:20
Задание на разработку стеллажа		